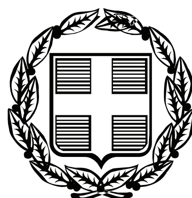


ΕΦΗΜΕΡΙΣ ΤΗΣ ΚΥΒΕΡΝΗΣΕΩΣ

ΤΗΣ ΕΛΛΗΝΙΚΗΣ ΔΗΜΟΚΡΑΤΙΑΣ

ΤΕΥΧΟΣ ΤΕΤΑΡΤΟ **Αρ. Φύλλου 455**

9 Οκτωβρίου 2009

ΑΠΟΦΑΣΕΙΣ

Αριθμ. 15068/8571

Καθορισμός οριογραμμών αιγιαλού - παραλίας του ν. 2971/2001 στη θέση «Λίμνες» εκτός οικισμού Ξηφιά του Δήμου Μονεμβασίας του Νομού Λακωνίας.

Ο ΓΕΝΙΚΟΣ ΓΡΑΜΜΑΤΕΑΣ
ΠΕΡΙΦΕΡΕΙΑΣ ΠΕΛΟΠΟΝΝΗΣΟΥ

Έχοντας υπόψη:

1. Τις διατάξεις του ν. 2971/2001 (ΦΕΚ 285/τ.Α΄/19.12.2001) «Περί αιγιαλού και παραλίας».

2. Τις διατάξεις του ν.δ. 439/1970 «Περί συμπληρώσεως των διατάξεων περί αιγιαλού».

3. Τις διατάξεις του ν. 3200/1955 «Περί διοικητικής αποκέντρωσης», όπως αυτές τροποποιήθηκαν και ισχύουν σήμερα με τα ν.δ. 532/1970, β.δ. 704/1970, β.δ. 705/1970, β.δ. 192/1972, π.δ. 71/1984, π.δ. 347/1986, ν. 2026/1992 και π.δ. 97/1993.

4. Τις διατάξεις του άρθρου 19 παρ. 5 του ν. 2344/1995, του άρθ. 52 παρ. 6 ν. 2218/1994, του άρθ. 4 παρ. 7 του ν. 2240/1994, δυνάμει των οποίων αρμοδιότητες του Υπουργείου Οικονομικών, που είχαν μεταβιβασθεί στους Νομάρχες, ανήκουν στον Περιφ/κό Δ/ντή, σε συνδυασμό με αυτές του άρθρου 14 παρ. 2 του ν. 2399/1996, με τις οποίες προβλέπεται η κατάργηση των θέσεων των Περιφ/κών Δ/ντών, οι αρμοδιότητες πλέον του οποίου περιήλθαν στο Γενικό Γραμματέα της Περφέρειας και ασκούνται από τον Αναπληρωτή Περιφ/κό Δ/ντή.

5. Τις διατάξεις του τετάρτου εδαφίου της παρ. 2 του άρθ. 1 και της παρ. 6 του ίδιου άρθρου του ν. 2503/1997 «Διοίκηση, Οργάνωση, Στελέχωση της Περιφέρειας, Ρύθμιση θεμάτων για την Τοπική Αυτοδιοίκηση και άλλες διατάξεις» (ΦΕΚ 107Α΄), σύμφωνα με τις οποίες οι Περιφερειακές Υπηρεσίες του Υπουργείου Οικονομικών,που συγκροτούσαν την Περιφερειακή Διοίκηση του Νομού της Νομαρχίας, δεν υπήχθησαν στην ενιαία οργανική μονάδα της Περιφέρειας, ούτε καταργήθηκαν, αλλά αποτελούν από 1.9.1997, Υπηρεσίες του Υπουργείου Οικονομικών.

6. Το υπ' αριθμ. 28979/31.7.1997 έγγραφο του Υπουργείου Εσωτερικών, Δημ. Διοίκησης και Αποκέντρωσης, σύμφωνα με το οποίο οι αρμοδιότητες του Γενικού Γραμματέα της Περιφέρειας σε θέματα Υπηρεσιών του Υπουργείου Οικονομικών,μεταφέρονται από 1.9.1997 στον Υπουργό των Οικονομικών.

7. Την υπ' αριθμ. 14650/Δ10685/17.3.2004 (ΦΕΚ 519Β΄/17.3.2004) κοινή απόφαση του Πρωθυπουργού και του Υπουργού Οικονομικών» περί καθορισμού αρμοδιοτήτων των Υφυπουργών Οικ/μίας και Οικ/κών».

8. Την διάταξη του άρθ. 46 παρ. 21 του ν. 3220/2004 (ΦΕΚ 15/28.1.2004) «Μέτρα Αναπτυξιακής και Κοινωνικής Πολιτικής-αντικειμενικοποίηση του φορολογικού ελέγχου και άλλες διατάξεις»

9. Την υπ' αριθμ. 1030067/796/Α0006/7.4.2004 Εγκύκλιο του Υπουργείου Οικ/μίας και Οικ/κών Δ/νση Οργάνωσης.

10. Την από 22.9.2008 έκθεση της Επιτροπής καθορισμού οριογραμμών αιγιαλού-παραλίας στη θέση «Λίμνες» εκτός οικισμού Ξηφιά του Δήμου Μονεμβασίας του Ν. Λακωνίας και το από Αύγουστος 2006 τοπογραφικό διάγραμμα του Πολ/κού Μηχ/κού Γεωργίου Τσίβου και του Αρχιτέκτονα Μηχ/κού Παν. Παπαδάκη, σε κλίμακα 1:500, το οποίο έχει θεωρηθεί στις 11.1.2007 από την Τοπ/φο Μηχ/κό της Κτηματικής Υπηρεσίας Ν. Λακωνίας Περδικογιάννη Ευφροσύνη.

11. Το υπ' αριθμ. Φ. 544.5/220/09 Σ. 6696/8.4.2009 έγγραφο του Γενικού Επιτελείου Ναυτικού, αποφασίζουμε:

Επικυρώνουμε την από 22.9.2008 έκθεση της Επιτροπής καθορισμού οριογραμμών αιγιαλού-παραλίας στη θέση «Λίμνες» εκτός οικισμού Ξηφιά του Δήμου Μονεμβασίας του Ν. Λακωνίας και το από Αύγουστος 2006 τοπογραφικό διάγραμμα του Πολ/κού Μηχ/κού Γεωργίου Τσίβου και του Αρχιτέκτονα Μηχ/κού Παν. Παπαδάκη, σε κλίμακα 1:500, το οποίο έχει θεωρηθεί στις 11.1.2007 από την Τοπ/φο Μηχ/κό της Κτηματικής Υπηρεσίας Ν. Λακωνίας Περδικογιάννη Ευφροσύνη.

Στο παραπάνω διάγραμμα καθορίστηκε η οριογραμμή του αιγιαλού με κόκκινη συνεχή πολυγωνική γραμμή με στοιχεία 51-(51. καθορισμένη κορυφή αιγιαλού)-1 - 2-.. .-7.

Καθορίστηκε η οριογραμμή της παραλίας με κίτρινη συνεχή πολυγωνική γραμμή με στοιχεία 51΄(51΄ καθορισμένη κορυφή παραλίας)-1΄-2΄-...-7΄, της οποίας οι κορυφές εξασφαλίζονται με παράλληλη μετάθεση της κόκκινης πολυγωνικής γραμμής του αιγιαλού κατά δέκα (10) μέτρα.

Καθορίζει την οριογραμμή του παλαιού αιγιαλού με στοιχεία 51-Α-Β-Γ-Δ-Ε-Ζ-Η-Θ-5.

Στη ζώνη του αιγιαλού δεν υπάρχουν κτίσματα.

Η απόφαση αυτή να δημοσιευθεί, μαζί με την έκθεση της Επιτροπής και το τοπογραφικό διάγραμμα, στην Εφημερίδα της Κυβερνήσεως.

Τρίπολη, 29 Μαΐου 2009

Ο Γενικός Γραμματέας Περιφέρειας

ΝΙΚΟΛΑΟΣ ΑΓΓΕΛΟΠΟΥΛΟΣ

ΕΚΘΕΣΗ ΕΠΙΤΡΟΠΗΣ

Καθορισμός των οριογραμμών αιγιαλού-παραλίας του νόμου 2971/2001 στη θέση «Λίμνες» εκτός οικισμού Ξηφιά του Δήμου Μονεμβασίας Ν. Λακωνίας.

Οι κάτωθι υπογεγραμμένοι:

1) Βλαχάκος Κων/νος, Προϊστάμενος της Κτηματικής Υπηρεσίας.

2) Περδικογιάννη Ευφροσύνη,Τοπ/φος Μηχ/κός, υπάλληλος της Κτηματικής Υπηρεσίας.

3) Βλαχόπουλος Κυριάκος, Υπολιμενάρχης Υ/Χ Μονεμβάσιας.

4) Λιακάκος Δημήτριος, Πολ. Μηχ/κός, αναπλ/τής Προϊστάμενος του τμήματος Πολεοδομίας Χωρ/ξιας και Περ/ντος της Νομαρχιακής Αυτ/σης Λακωνίας.

5) Κούνας Λυμπέρης, Πολ/κός Μηχ/κός Δ/ντης της Δ/νσης ΠΕΧΩ Περιφέρειας Πελ/σου (απών).

Αποτελούντες την επιτροπή καθορισμού των ορίων αιγιαλού δυνάμει του άρθρου 3 παρ. 1 του νόμου 2971/2001 όπως έχουν οριστεί με την υπ' αριθμ. 21296/18.12.2006 απόφαση της Γενικής Γραμματέως Περιφέρειας Πελ/σου.

Έχοντας υπ' όψιν:

1) Την από 21.9.2006 αίτηση του Κυριαζάκου Κυριάκου του Κων., για καθορισμό οριογραμμών αιγιαλού-παραλίας στη συγκεκριμένη θέση.

2) Το από Αύγουστο 2006 τοπογραφικό διάγραμμα του Πολ/κού Μηχ/κού Γεωργίου Τσίβου και του Αρχιτέκτονα-Μηχανικού Παν. Παπαδάκη σε κλίμακα 1:500 που έχει θεωρηθεί στις 11.1.2007 από την Τοπ/φο Μηχ/κό της Κτηματικής Υπηρεσίας Ν. Λακωνίας Περδικογιάννη Ευφροσύνη.

3) Τις διατάξεις του ν. 2971/2001 και την σχετική δικαστική και διοικητική Νομολογία.

4) Τα στοιχεία καθορισμού αιγιαλού και παραλίας που προβλέπονται από το άρθ. 9 του ν. 2971/2001 και ειδικότερα:

α. Τη γεωμορφολογία του εδάφους για την οποία αναλυτικά αναφέρεται ότι:

1) Η μορφολογία της ακτής συνίσταται από:

Χαλαρά ιζήματα (άμμος) που έχουν προκύψει από την εναπόθεση φερτών υλών από τη θάλασσα.

2) Της ακτής συνέχονται εκτάσεις:

i) Πεδινές

ii) Με έδαφος αμμώδες

iii) Βάλτοι, έλη

iv) Εκτός σχεδίου

v) Δομημένες με αραιή δόμηση.

vi) Με χρήση γεωργική.

3) Το φυσικό όριο βλάστησης συνίσταται από:

i) Χαμηλή ποώδη φυσική βλάστηση (αγριόχορτα)

ii) Θαμνώδη φυσική βλάστηση.

β. Το γεγονός ότι στην περιοχή δεν εντοπίστηκαν παράκτιοι φυσικοί πόροι.

γ. Τα πορίσματα από την εκτίμηση των μετεωρολογικών στοιχείων της περιοχής, ήτοι το γεγονός ότι η περιοχή προσβάλλεται από ισχυρούς ανέμους.

δ. Τη μορφολογία του πυθμένα ο οποίος συνίσταται από αμμώδη σύσταση και ήπιες κλίσεις με μικρά βάθη κοντά στην ακτή πράγμα που συνεπάγεται τη θραύση του κύματος και την εκτόνωση της ενέργειας του σε μεγάλη απόσταση από την ακτογραμμή και συνεπώς μικρή επίδραση στην ακτή.

ε. Τον τομέα ανάπτυξης κυματισμού σε σχέση με το μέτωπο της ακτής, ότι δηλαδή πρόκειται για ακτή με μικρό ανάπτυγμα πελάγους.

στ. Την μη ύπαρξη τεχνικών έργων που νομίμως υφίστανται.

ζ. Την μη ύπαρξη εγκεκριμένων χωροταξικών κατευθύνσεων και χρήσεων γης που επηρεάζουν την παράκτια ζώνη.

η. Το ότι δεν υπάρχουν καταγεγραμμένα δημόσια κτήματα σε άμεση γειτνίαση με την υπό επανακαθορισμό περιοχή

θ. Το ότι δεν υφίσταται Κτηματολόγιο.

ι. Την μη ύπαρξη ευπαθών οικοσυστημάτων και προστατευόμενων περιοχών.

4) Το 544.5/222/2008 αριθ. σχεδ. 3469/3.3.2008 έγγραφο ΓΕΝ.

5) Τους τίτλους ιδιοκτησίας του Δημητρίου Νικητάκη (αρ. κτημ. 7) και

Παναγιώτη Παπαδάκη (αρ. κτήμ. 6).

6) Τις δηλώσεις του νόμου 1599/1986 των Κων/νου Πατούχα (αρ. κτημ. 9) και

Παναγιώτη Μαραβέλια (αρ. κτημ. 8).

Η επιτροπή μετά από την επί τόπου αυτοψία και την αξιολόγηση των προαναφερομένων στοιχείων αποφαίνεται ως ακολούθως, αποφασίζει:

Καθορίζει την οριογραμμή του αιγιαλού με κόκκινη συνεχή πολυγωνική γραμμή με τα στοιχεία 51-(51 καθορισμένη κορυφή αιγιαλού)-1-2-....-7.


Καθορίζει την οριογραμμή της παραλίας δια συνεχούς κίτρινης πολυγωνικής γραμμής με τα στοιχεία 51΄-(51΄ καθορισμένη κορυφή παραλίας)-1΄-2΄-...-7΄ της οποίας οι κορυφές εξασφαλίζονται δια παραλλήλου μεταθέσεως της ερυθράς πολυγωνικής γραμμής του αιγιαλού κατά δέκα (10) μέτρα.

Καθορίζει την οριογραμμή του παλαιού αιγιαλού με τα στοιχεία 51-Α-Β-Γ-Δ-Ε-Ζ-Η-Θ-5.

Στη ζώνη του αιγιαλού δεν υπάρχουν κτίσματα.


Η Επιτροπή

ΚΩΝΣΤΑΝΤΙΝΟΣ ΒΛΑΧΑΚΟΣ,
ΕΥΦΡΟΣΥΝΗ ΠΕΡΔΙΚΟΓΙΑΝΝΗ,
ΚΥΡΙΑΚΟΣ ΒΛΑΧΟΠΟΥΛΟΣ,
ΔΗΜΗΤΡΗΣ ΛΙΑΚΑΚΟΣ

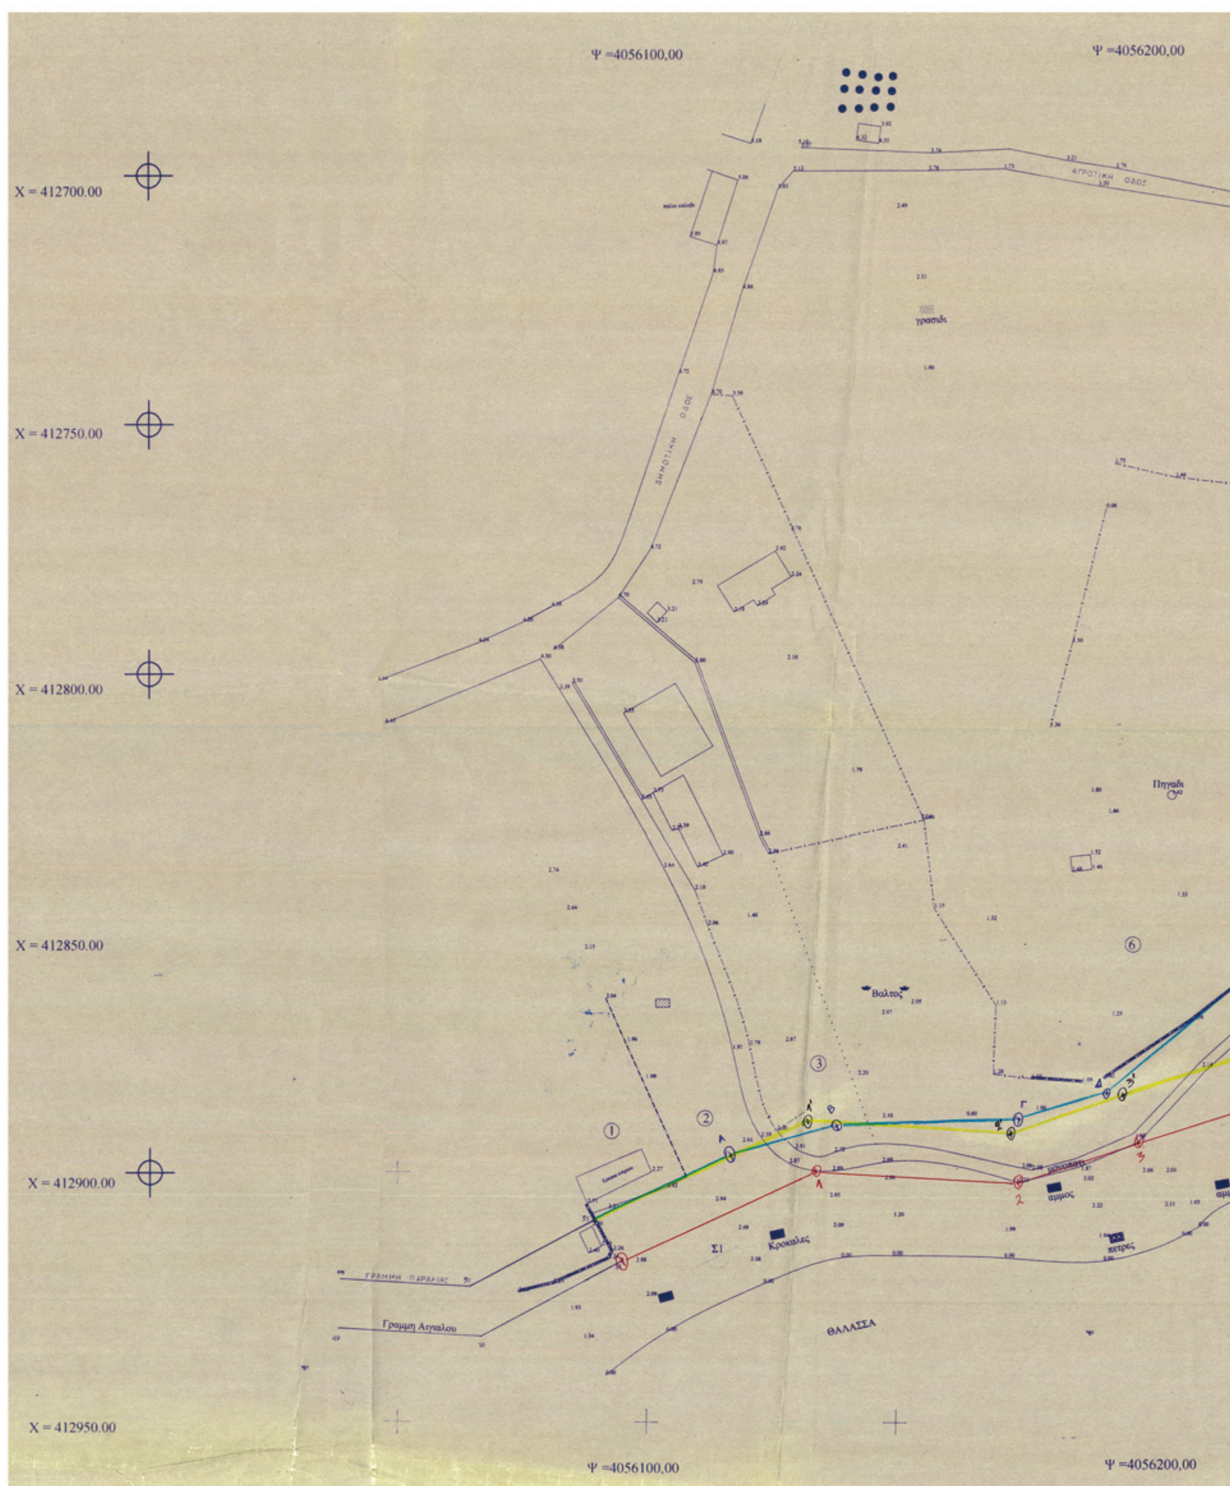

ΕΘΝΙΚΟ ΤΥΠΟΓΡΑΦΕΙΟ
Για τεχνικούς λόγους στο σχεδιάγραμμα, έγινε σμίκρυνση, κατά ποσοστό 33%


Ψ =4056300,00
Ψ =4056400,00
ΡΕΜΑ
καλαμιες
καλαμιες
καλαμιες
Πηγαδι
ευκαλυπτος
πηγαδι
⑦
⑧
⑨
⑩
⑪
10.00
καλαμιες
σχοινα
πασσαλος
τσιμεντο
καλαμιες
ΛΙΜΝΗ
σχοινα
αμμος
αμμος
αμμος
αμμος
ΘΑΛΑΣΣΑ
ΘΑΛΑΣΣΑ
Ψ =4056300,00
Ψ =4056400,00

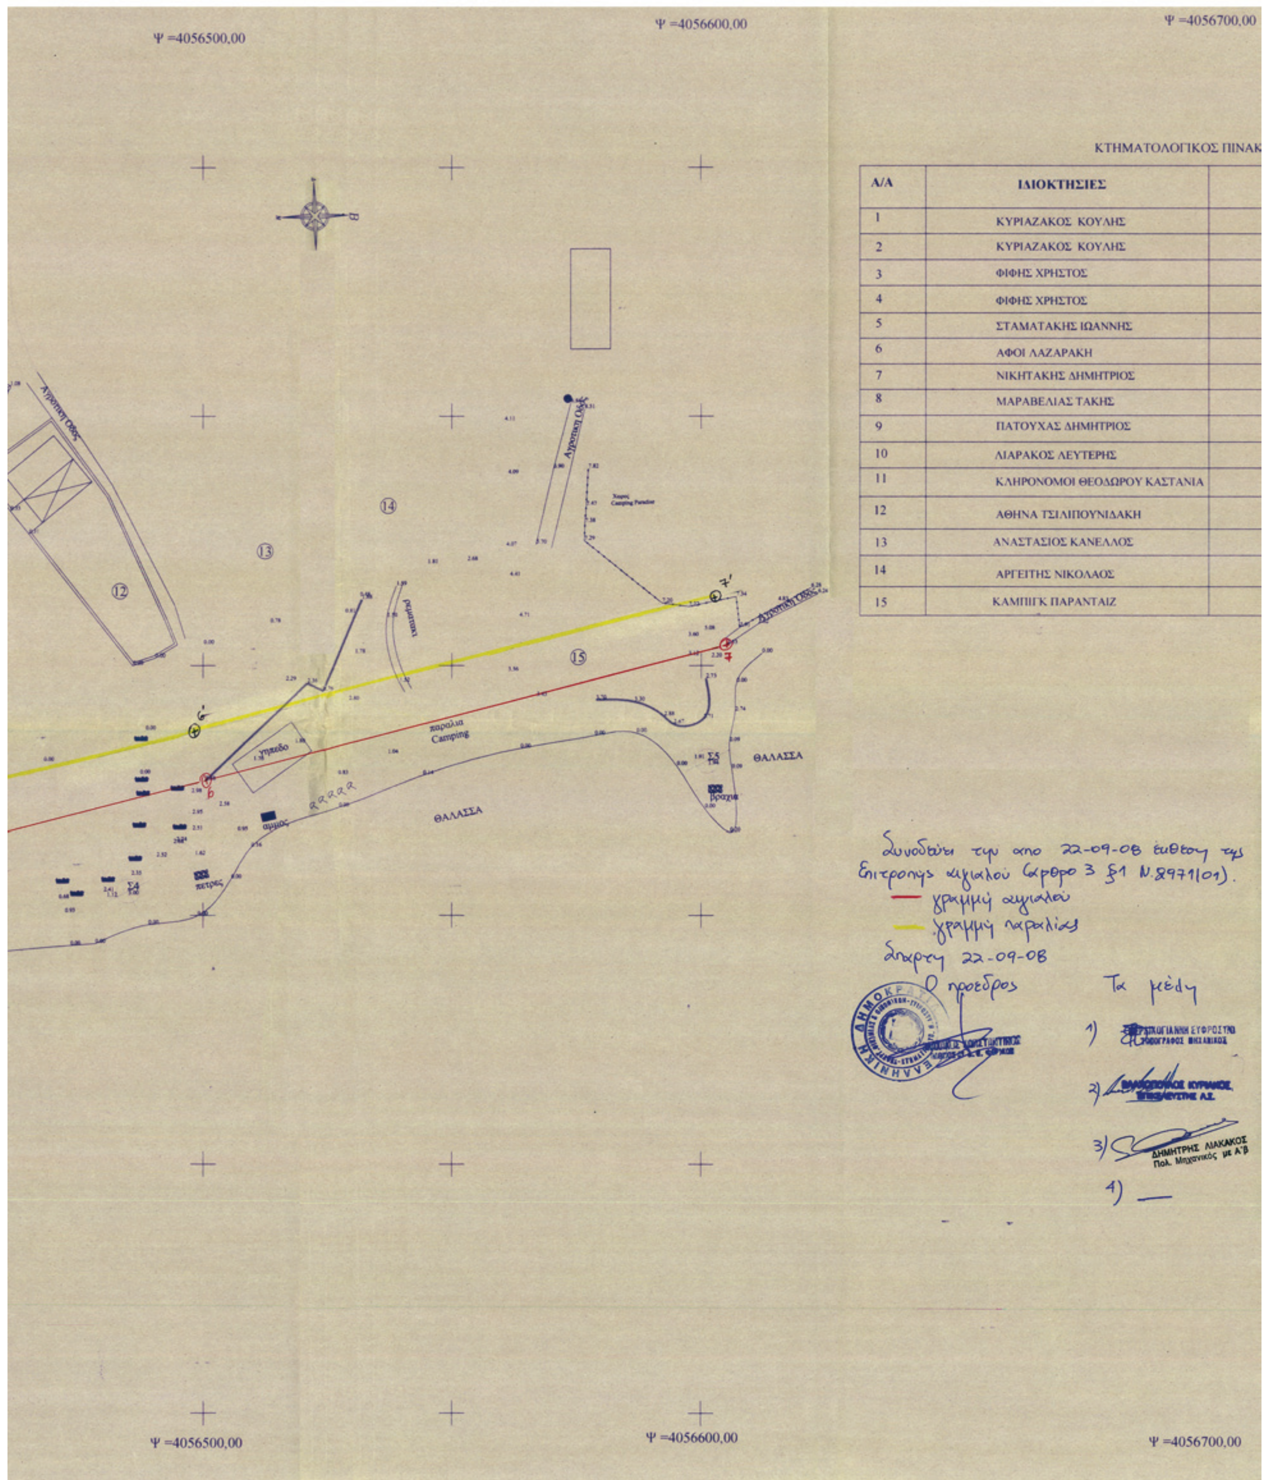

ΚΤΗΜΑΤΟΛΟΓΙΚΟΣ ΠΙΝΑΚ

Α/Α	ΙΔΙΟΚΤΗΣΙΕΣ	
1	ΚΥΡΙΑΖΑΚΟΣ ΚΟΥΛΗΣ	
2	ΚΥΡΙΑΖΑΚΟΣ ΚΟΥΛΗΣ	
3	ΦΙΦΗΣ ΧΡΗΣΤΟΣ	
4	ΦΙΦΗΣ ΧΡΗΣΤΟΣ	
5	ΣΤΑΜΑΤΑΚΗΣ ΙΩΑΝΝΗΣ	
6	ΑΦΟΙ ΛΑΖΑΡΑΚΗ	
7	ΝΙΚΗΤΑΚΗΣ ΔΗΜΗΤΡΙΟΣ	
8	ΜΑΡΑΒΕΛΙΑΣ ΤΑΚΗΣ	
9	ΠΑΤΟΥΧΑΣ ΔΗΜΗΤΡΙΟΣ	
10	ΛΙΑΡΑΚΟΣ ΛΕΥΤΕΡΗΣ	
11	ΚΛΗΡΟΝΟΜΟΙ ΘΕΟΔΩΡΟΥ ΚΑΣΤΑΝΙΑ	
12	ΑΘΗΝΑ ΤΣΙΛΙΠΟΥΝΙΔΑΚΗ	
13	ΑΝΑΣΤΑΣΙΟΣ ΚΑΝΕΛΛΟΣ	
14	ΑΡΓΕΙΤΗΣ ΝΙΚΟΛΑΟΣ	
15	ΚΑΜΠΙΓΚ ΠΑΡΑΝΤΑΙΖ	

Ψ =4056700,00

ΜΑΤΟΛΟΓΙΚΟΣ ΠΙΝΑΚΑΣ

	ΔΙΕΥΘΥΝΣΗ
	Κατοικος Εξωτερικου -ΜΟΝΕΜΒΑΣΙΑ
	Κατοικος Εξωτερικου -ΜΟΝΕΜΒΑΣΙΑ
	ΞΗΦΙΑΣ ΔΗΜΟΥ ΜΟΝΕΜΒΑΣΙΑΣ
	ΞΗΦΙΑΣ ΔΗΜΟΥ ΜΟΝΕΜΒΑΣΙΑΣ
Σ	Κατοικος Εξωτερικου -ΜΟΝΕΜΒΑΣΙΑ
	ΙΕΡΑΚΑΣ ΔΗΜΟΥ ΖΑΡΑΚΑ
Σ	ΜΟΝΕΜΒΑΣΙΑ
	ΝΟΜΙΑ ΔΗΜΟΥ ΜΟΝΕΜΒΑΣΙΑΣ
Σ	ΜΟΝΕΜΒΑΣΙΑ
	ΜΟΝΕΜΒΑΣΙΑ
ΟΥ ΚΑΣΤΑΝΙΑ	ΝΟΜΙΑ ΔΗΜΟΥ ΜΟΝΕΜΒΑΣΙΑΣ
ΚΗ	ΝΟΜΙΑ ΔΗΜΟΥ ΜΟΝΕΜΒΑΣΙΑΣ
Σ	
	Δ.Δ.ΦΟΥΤΙΩΝ Δ.ΜΟΝΕΜΒΑΣΙΑΣ
	ΚΑΜΠΙΓΚ ΠΑΡΑΝΤΑΙΖ ΜΟΝΕΜΒΑΣΙΑ

X = 412700.00

X = 412750.00

X = 412800.00

X = 412850.00

X = 412900.00

X = 412950.00

Συντεταγμένες κορυφών αιγιαλού

Α/Α	Χ(m)	Ψ(m)
1	+412899,50	+4056134,50
2	+412901,50	+4056175,00
3	+412894,00	+4056199,00
4	+412864,50	+4056293,50
5	+412854,00	+4056380,00
6	+412823,00	+4056501,00
7	+412797,00	+4056605,00

Συντεταγμένες κορυφών Παλαιού αιγιαλού

Α/Α	Χ(m)	Ψ(m)
Α	412904,00	4056116,00
Β	412909,50	4056138,00
Γ	412911,00	4056174,50
Δ	412916,50	4056192,50
Ε	412853,50	4056238,00
Ζ	412858,00	4056298,00
Η	412865,00	4056331,00
Θ	412852,00	4056342,50

ΕΡΓΟΔΟΤΗΣ: ΚΥΡΙΑΚΟΣ ΚΩΝ/ΝΟΥ ΚΥΡΙΑΖΑΚΟΣ

ΘΕΣΗ: ΠΕΡΙΟΧΗ ΛΙΜΝΕΣ ΕΚΤΟΣ ΟΡΙΩΝ ΟΙΚΙΣΜΟΥ ΞΗΦΙΑ ΔΗΜΟΥ ΜΟΝΕΜΒΑΣΙΑΣ

ΕΡΓΟ: ΤΟΠΟΓΡΑΦΙΚΟ ΔΙΑΓΡΑΜΜΑ ΚΑΘΟΡΙΣΜΟΥ ΟΡΙΩΝ ΑΙΓΙΑΛΟΥ-ΠΑΡΑΛΙΑΣ

ΜΕΛΕΤΗ: ΠΑΝΑΓΙΩΤΗΣ Χ. ΠΑΠΑΔΑΚΗΣ ΑΡΧΙΤΕΚΤΩΝ ΜΗΧΑΝΙΚΟΣ Ε.Μ.Π.
ΓΙΩΡΓΟΣ ΤΣΙΒΟΣ ΠΟΛΙΤΙΚΟΣ ΜΗΧΑΝΙΚΟΣ

ΘΕΜΑ ΣΧΕΔΙΟΥ: ΤΟΠΟΓΡΑΦΙΚΟ ΔΙΑΓΡΑΜΜΑ 1

ΘΕΩΡΗΘΗΚΕ
Σπάρτη 11-01-07
Ο Μηχανικός
ΙΕΡΑΚΟΓΙΑΝΝΗ ΕΥΦΡΟΣΥΝΗ
ΤΟΠΟΓΡΑΦΟΣ ΜΗΧΑΝΙΚΟΣ

ΚΛΙΜΑΚΑ: 1:500

ΗΜΕΡΟΜΗΝΙΑ: ΑΥΓΟΥΣΤΟΣ 2006

ΥΠΟΓΡΑΦΗ:
ΓΕΩΡΓΙΟΣ Β. ΤΣΙΒΟΣ
ΔΙΠΛΩΜ. ΠΟΛΙΤΙΚΟΣ ΜΗΧΑΝΙΚΟΣ
ΠΟΛ. ΣΧΟΛΗΣ Α.Π. ΘΕΣ/ΝΙΚΗΣ
ΜΕΛΟΣ Τ.Ε.Ε. ΑΡΙΘΜΟΣ ΜΗΤΡΩΟΥ 28255
ΘΗΣΕΩΣ 140 - ΚΑΛΛΙΘΕΑ
ΤΗΛ. 2109594197 FAX : 2109598061

ΣΦΡΑΓΙΔΑ:
ΠΑΝΑΓΙΩΤΗΣ Χ. ΠΑΠΑΔΑΚΗΣ
ΔΙΠΛ. ΑΡΧΙΤΕΚΤΩΝ ΜΗΧΑΝΙΚΟΣ
ΕΘΝΙΚΟΥ ΜΕΤΣΟΒΙΟΥ ΠΟΛΥΤΕΧΝΕΙΟΥ
ΜΕΛΟΣ ΤΕΕ ΑΡΙΘ. ΜΗΤΡΩΟΥ 57709
ΜΟΝΕΜΒΑΣΙΑ - ΛΑΚΩΝΙΑΣ ☎ (0732) 61346
ΑΦΜ: 044937109 ΔΟΥ ΜΟΛΑΩΝ

ΕΘΝΙΚΟ ΤΥΠΟΓΡΑΦΕΙΟ

ΕΦΗΜΕΡΙΣ ΤΗΣ ΚΥΒΕΡΝΗΣΕΩΣ

ΠΕΡΙΦΕΡΕΙΑΚΑ ΓΡΑΦΕΙΑ ΠΩΛΗΣΗΣ Φ.Ε.Κ.

ΘΕΣΣΑΛΟΝΙΚΗ - Βασ. Όλγας 227	**23104 23956**	**ΛΑΡΙΣΑ** - Διοικητήριο	**2410 597449**
ΠΕΙΡΑΙΑΣ - Ευριπίδου 63	**210 4135228**	**ΚΕΡΚΥΡΑ** - Σαμαρά 13	**26610 89122**
ΠΑΤΡΑ - Κορίνθου 327	**2610 638109**	**ΗΡΑΚΛΕΙΟ** - Πεδιάδος 2	**2810 300781**
ΙΩΑΝΝΙΝΑ - Διοικητήριο	**26510 87215**	**ΜΥΤΙΛΗΝΗ** - Πλ. Κωνσταντινουπόλεως 1	**22510 46654**
ΚΟΜΟΤΗΝΗ - Δημοκρατίας 1	**25310 22858**		

ΤΙΜΗ ΠΩΛΗΣΗΣ ΦΥΛΛΩΝ ΤΗΣ ΕΦΗΜΕΡΙΔΟΣ ΤΗΣ ΚΥΒΕΡΝΗΣΕΩΣ

Σε έντυπη μορφή

- Για τα Φ.Ε.Κ. από 1 μέχρι 16 σελίδες σε 1 €, προσαυξανόμενη κατά 0,20 € για κάθε επιπλέον οκτασέλιδο ή μέρος αυτού.
- Για τα φωτοαντίγραφα Φ.Ε.Κ. σε 0,15 € ανά σελίδα.

Σε μορφή DVD/CD

Τεύχος	Ετήσια έκδοση	Τριμηνιαία έκδοση	Μηνιαία έκδοση
Α΄	150 €	40 €	15 €
Β΄	300 €	80 €	30 €
Γ΄	50 €	-	-
Υ.Ο.Δ.Δ.	50 €	-	-
Δ΄	110 €	30 €	-

Τεύχος	Ετήσια έκδοση	Τριμηνιαία έκδοση	Μηνιαία έκδοση
Α.Α.Π.	110 €	30 €	-
Ε.Β.Ι.	100 €	-	-
Α.Ε.Δ.	5 €	-	-
Δ.Δ.Σ.	200 €	-	20 €
Α.Ε. - Ε.Π.Ε. και Γ.Ε.ΜΗ.	-	-	100 €

- Η τιμή πώλησης μεμονωμένων Φ.Ε.Κ. σε μορφή cd-rom από εκείνα που διατίθενται σε ψηφιακή μορφή και μέχρι 100 σελίδες, σε 5 € προσαυξανόμενη κατά 1 € ανά 50 σελίδες.
- Η τιμή πώλησης σε μορφή cd-rom/dvd, δημοσιευμάτων μιας εταιρείας στο τεύχος Α.Ε.-Ε.Π.Ε. και Γ.Ε.ΜΗ. σε 5 € ανά έτος.

ΠΑΡΑΓΓΕΛΙΑ ΚΑΙ ΑΠΟΣΤΟΛΗ Φ.Ε.Κ.: Τηλεφωνικά: 210 4071010 - fax: 210 4071010 - internet: http://www.et.gr

ΕΤΗΣΙΕΣ ΣΥΝΔΡΟΜΕΣ Φ.Ε.Κ.

Τεύχος	Έντυπη μορφή	Ψηφιακή Μορφή
Α΄	225 €	190 €
Β΄	320 €	225 €
Γ΄	65 €	Δωρεάν
Υ.Ο.Δ.Δ.	65 €	Δωρεάν
Δ΄	160 €	80 €
Α.Α.Π.	160 €	80 €
Ε.Β.Ι.	65 €	33 €

Τεύχος	Έντυπη μορφή	Ψηφιακή Μορφή
Α.Ε.Δ.	10 €	Δωρεάν
Α.Ε. - Ε.Π.Ε. και Γ.Ε.ΜΗ.	2.250 €	645 €
Δ.Δ.Σ.	225 €	95 €
Α.Σ.Ε.Π.	70€	Δωρεάν
Ο.Π.Κ.	-	Δωρεάν
Α΄+ Β΄+ Δ΄ + Α.Α.Π.	-	450 €

- Το τεύχος Α.Σ.Ε.Π. (έντυπη μορφή) θα αποστέλλεται σε συνδρομητές ταχυδρομικά, με την επιβάρυνση των 70 €, ποσό το οποίο αφορά τα ταχυδρομικά έξοδα.
- Για την παροχή πρόσβασης μέσω διαδικτύου σε Φ.Ε.Κ. προηγουμένων ετών και συγκεκριμένα στα τεύχη: **α)** Α, Β, Δ, Α.Α.Π., Ε.Β.Ι. και Δ.Δ.Σ., η τιμή προσαυξάνεται, πέραν του ποσού της ετήσιας συνδρομής του 2007, κατά 40 € ανά έτος και ανά τεύχος και **β)** για το τεύχος Α.Ε.-Ε.Π.Ε. & Γ.Ε.ΜΗ., κατά 60 € ανά έτος παλαιότητας.

* Η καταβολή γίνεται σε όλες τις Δημόσιες Οικονομικές Υπηρεσίες (Δ.Ο.Υ.). Το πρωτότυπο διπλότυπο (έγγραφο αριθμ. πρωτ. 9067/28.2.2005 2η Υπηρεσία Επιτρόπου Ελεγκτικού Συνεδρίου) με φροντίδα των ενδιαφερομένων, πρέπει να αποστέλλεται ή να κατατίθεται στο Εθνικό Τυπογραφείο (Καποδιστρίου 34, Τ.Κ. 104 32 Αθήνα).
* Σημειώνεται ότι φωτοαντίγραφα διπλοτύπων, ταχυδρομικές Επιταγές για την εξόφληση της συνδρομής, δεν γίνονται δεκτά και θα επιστρέφονται.
* Οι οργανισμοί τοπικής αυτοδιοίκησης, τα νομικά πρόσωπα δημοσίου δικαίου, τα μέλη της Ένωσης Ιδιοκτητών Ημερησίου Τύπου Αθηνών και Επαρχίας, οι τηλεοπτικοί και ραδιοφωνικοί σταθμοί, η Ε.Σ.Η.Ε.Α., τα τριτοβάθμια συνδικαλιστικά Όργανα και οι τριτοβάθμιες επαγγελματικές ενώσεις δικαιούνται έκπτωσης πενήντα τοις εκατό (50%) επί της ετήσιας συνδρομής (τρέχον έτος + παλαιότητα).
* Το ποσό υπέρ Τ.Α.Π.Ε.Τ. [5% επί του ποσού συνδρομής (τρέχον έτος + παλαιότητα)], καταβάλλεται ολόκληρο (Κ.Α.Ε. 3512) και υπολογίζεται πριν την έκπτωση.
* Στην Ταχυδρομική συνδρομή του τεύχους Α.Σ.Ε.Π. δεν γίνεται έκπτωση.

Πληροφορίες για δημοσιεύματα που καταχωρούνται στα Φ.Ε.Κ. στο τηλ.: 210 5279000.
Φωτοαντίγραφα παλαιών Φ.Ε.Κ.: Μάρνη 8 τηλ.: 210 8220885, 210 8222924, 210 5279050.
Οι πολίτες έχουν τη δυνατότητα ελεύθερης ανάγνωσης των δημοσιευμάτων που καταχωρούνται σε όλα τα τεύχη της Εφημερίδας της Κυβερνήσεως πλην εκείνων που καταχωρούνται στο τεύχος Α.Ε.-Ε.Π.Ε και Γ.Ε.ΜΗ., από την ιστοσελίδα του Εθνικού Τυπογραφείου (www.et.gr).

Οι υπηρεσίες εξυπηρέτησης πολιτών λειτουργούν καθημερινά από 08:00 μέχρι 13:00



ΑΠΟ ΤΟ ΕΘΝΙΚΟ ΤΥΠΟΓΡΑΦΕΙΟ
ΚΑΠΟΔΙΣΤΡΙΟΥ 34 * ΑΘΗΝΑ 104 32 * ΤΗΛ. 210 52 79 000 * FAX 210 52 21 004
ΗΛΕΚΤΡΟΝΙΚΗ ΔΙΕΥΘΥΝΣΗ: http://www.et.gr – e-mail: webmaster.et@et.gr